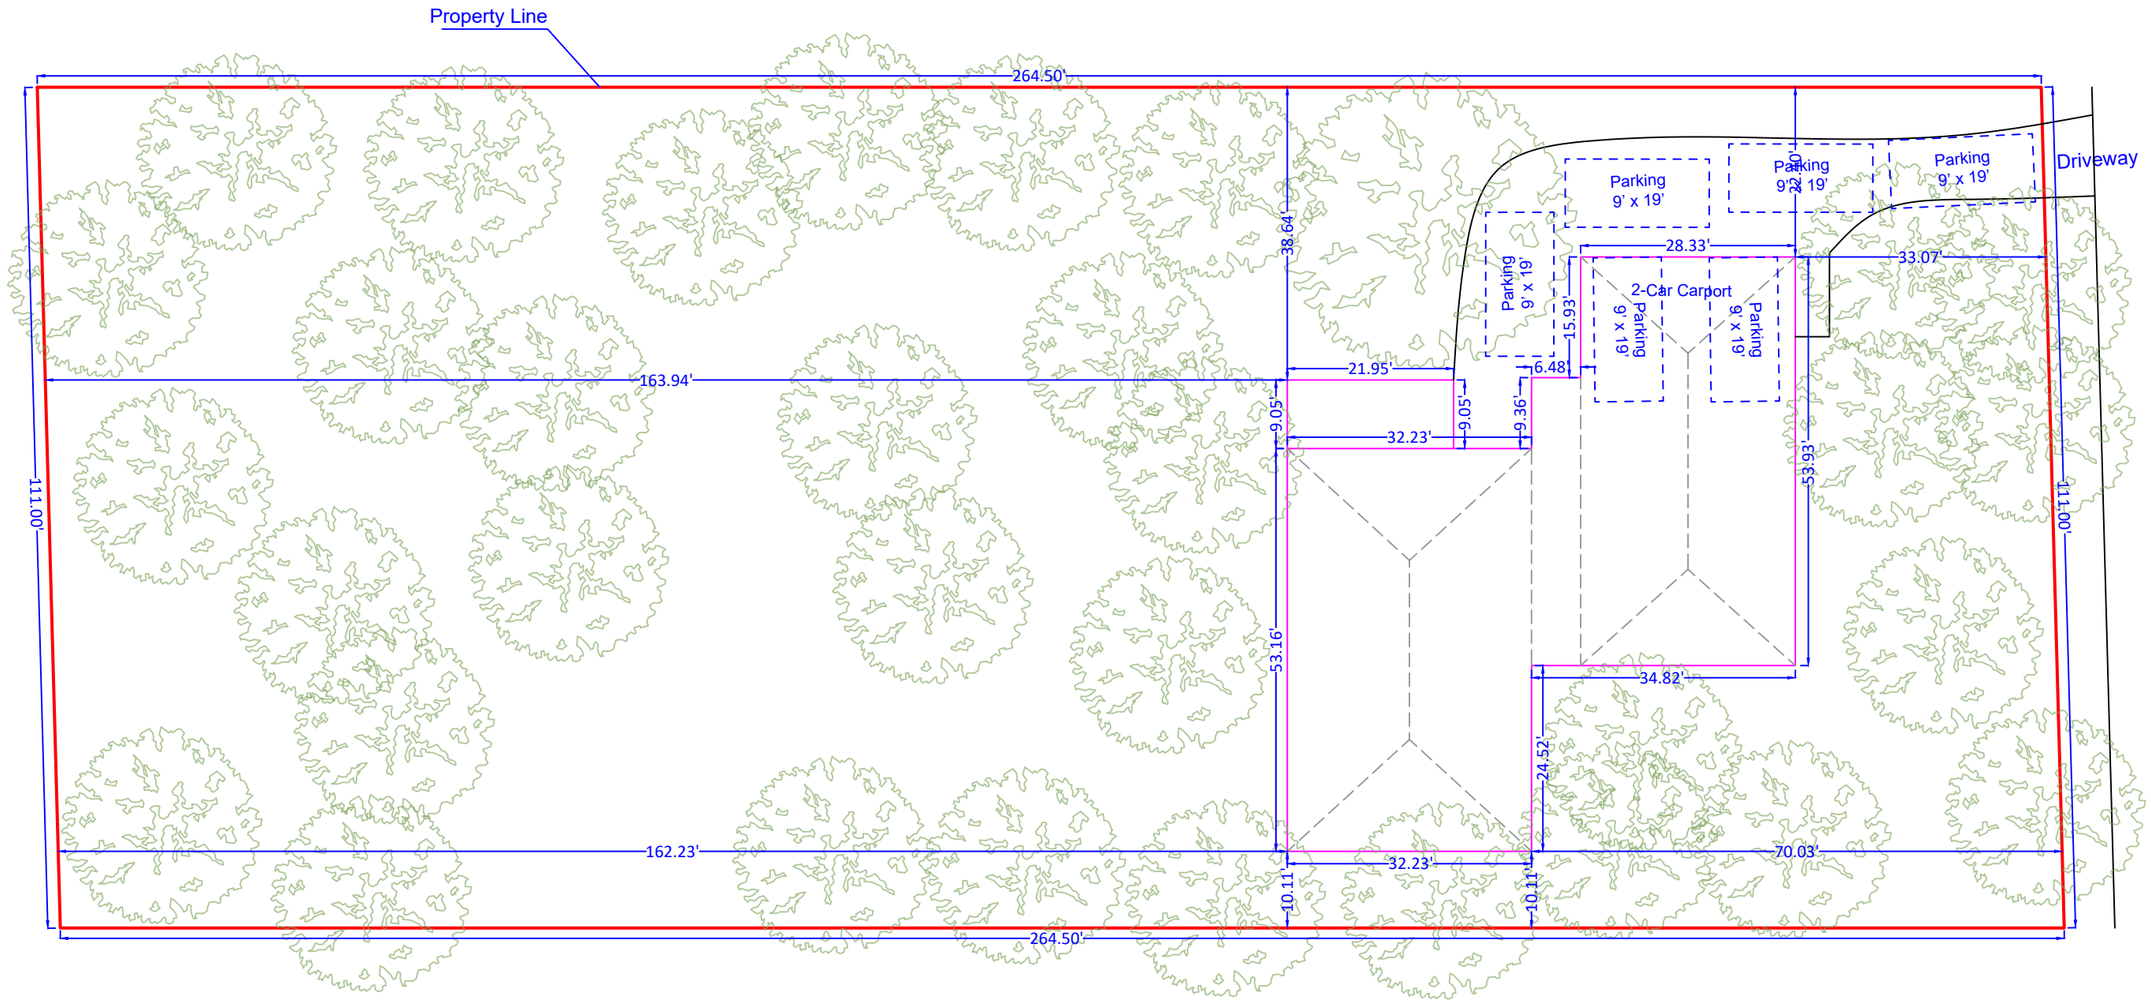

1611 Manzanita Ave
Santa Rosa, CA 95404

Scale: 1''=20'